


1	2	3	4	5	6	7	8
寸法	針金	セール	長幅高	支柱厚み	支柱直径	フェンス:スチール	
公差	±0.1mm	±10mm	±10mm	±0.1mm	±1.0mm	支柱:スチール	
						杭:スチール	
						配属品:ステンレス304	

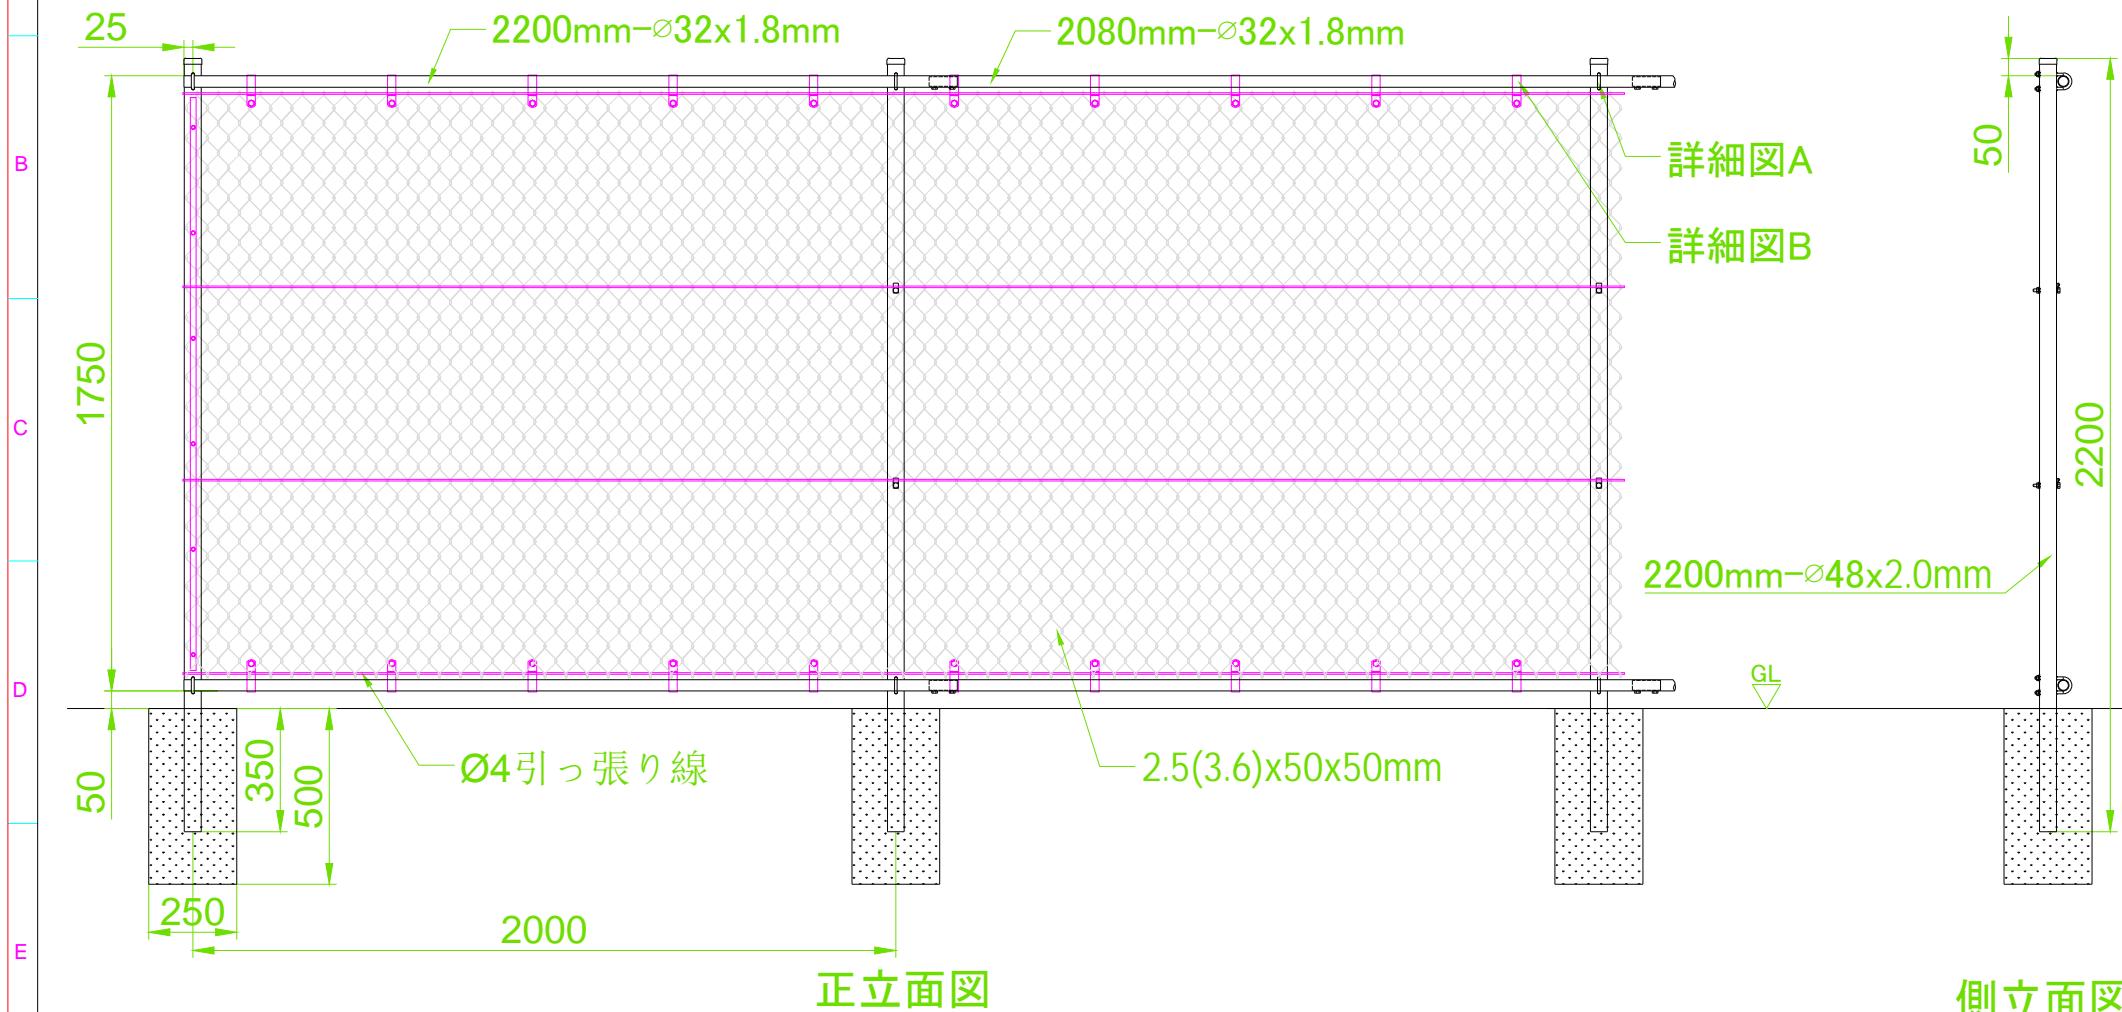

案件名							
設計			日付	Ver.	Paper	Scale	View
確認				001	A4	1:1	

**FUJITEX**